


CALLE PIO BAROJA



CALLE DE LEOPOLDO ALAS CLARIN

CALLE DE DOÑA MARÍA SATORRE

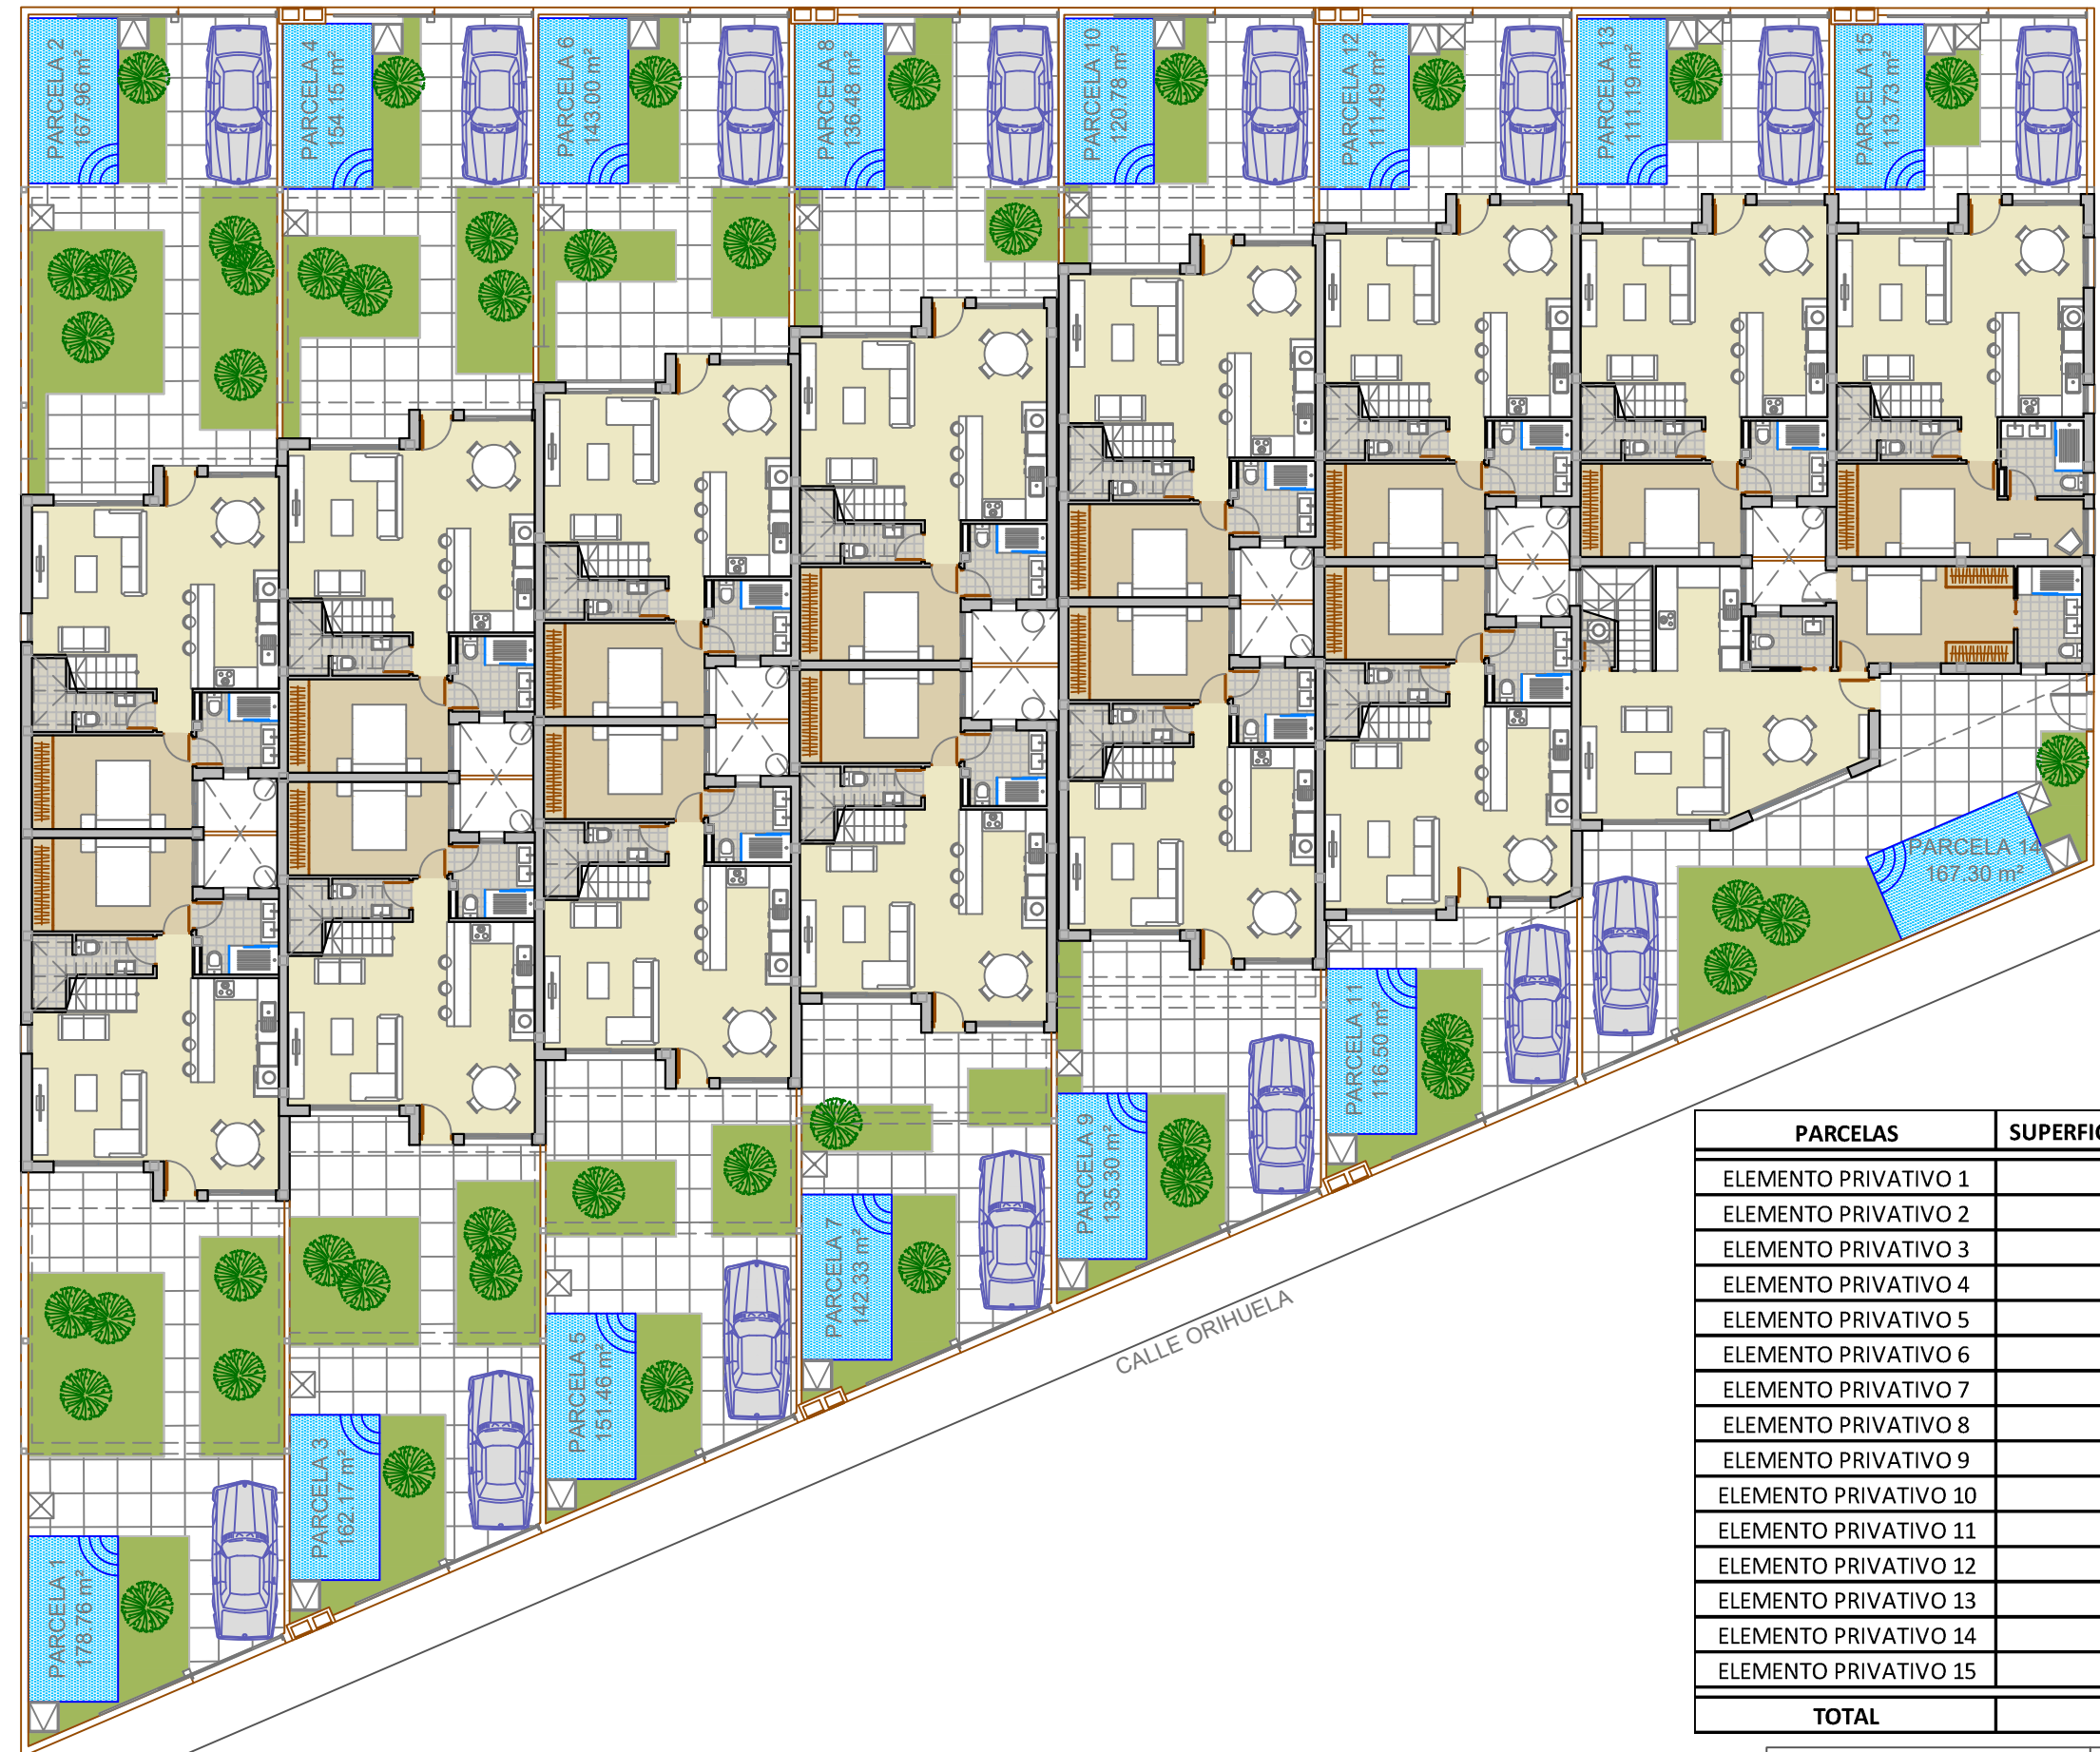

PARCELAS	SUPERFICIE PARCELAS (m ²)	EDIFICABILIDAD (m ²)
ELEMENTO PRIVATIVO 1	178,76	113,00
ELEMENTO PRIVATIVO 2	167,96	113,00
ELEMENTO PRIVATIVO 3	162,17	110,35
ELEMENTO PRIVATIVO 4	154,15	110,35
ELEMENTO PRIVATIVO 5	151,46	110,35
ELEMENTO PRIVATIVO 6	143,00	110,35
ELEMENTO PRIVATIVO 7	142,33	113,00
ELEMENTO PRIVATIVO 8	136,48	113,00
ELEMENTO PRIVATIVO 9	135,30	113,00
ELEMENTO PRIVATIVO 10	120,78	113,00
ELEMENTO PRIVATIVO 11	116,50	110,35
ELEMENTO PRIVATIVO 12	111,49	110,35
ELEMENTO PRIVATIVO 13	111,19	110,35
ELEMENTO PRIVATIVO 14	167,30	121,20
ELEMENTO PRIVATIVO 15	113,73	119,85
TOTAL	2.112,60	1.691,50

15 VIVIENDAS UNIFAMILIARES ADOSADAS CON PISCINA CONJUNTO DE PARCELAS	PROMOTOR: PROYECTOS ALBA SALINA S.L.	SITUACIÓN: CL PIO BAROJA 2 ROJALES [ALICANTE]
	ESCALA: 1/200	0 1 2 3