


OASIS BEACH XV

130 viviendas con urbanización interior, garaje y piscina

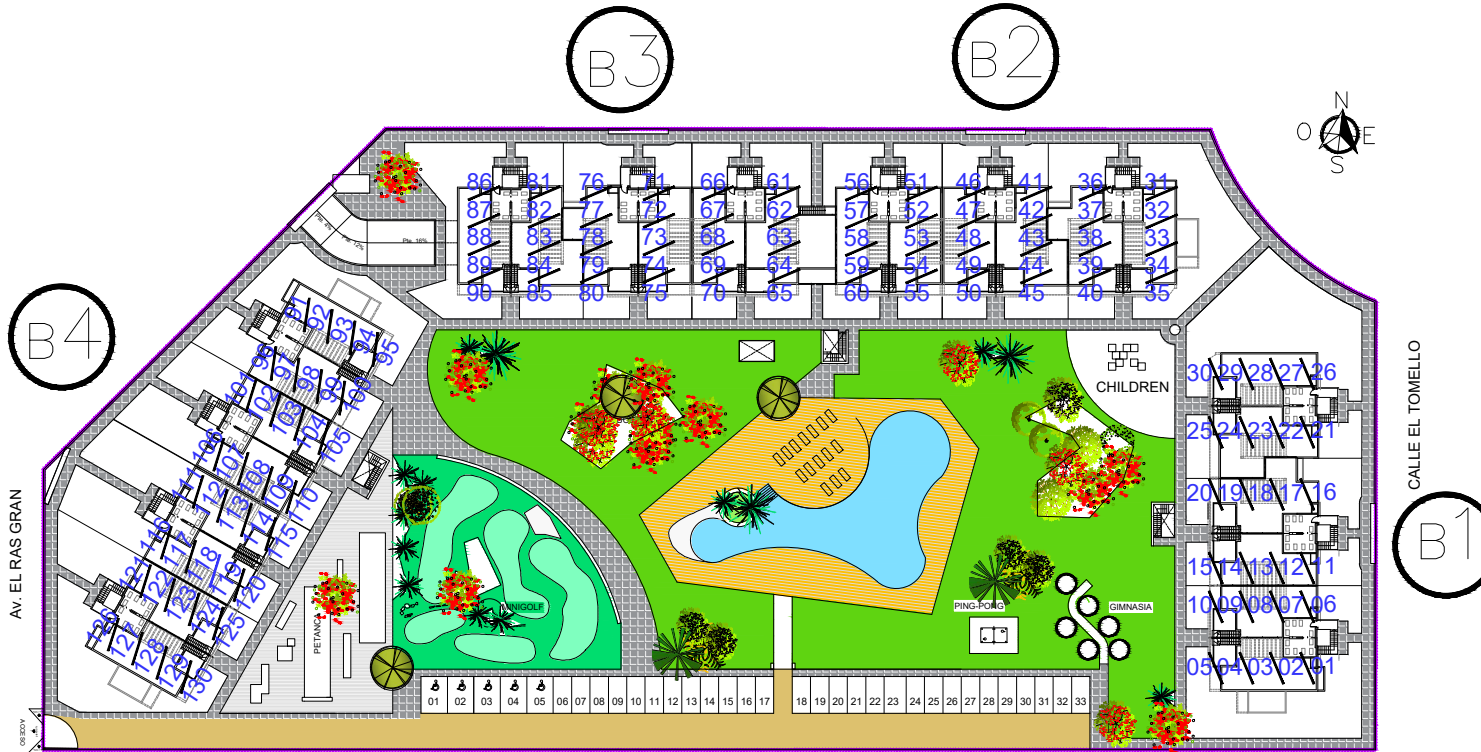


Plano de Urbanización



PARKING
EN SOTANO

Plano de
Situación

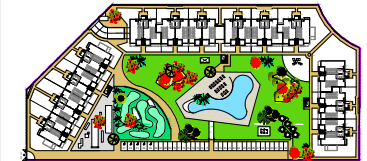

Guardamar del Segura_Alicante_España
Parcela ZR-42/43 sector Z0-4

+info: www.contrimar.com
mail: ventas@contrimar.com
tlf: +34 966743036
+34 626796045



tu eliges, nosotros Construimos

